


Сеть 380В, 50Гц

Электрокалорифер
1 ступень одноно
ток 20А/3х380В

ОТДА МАХ.
одноступенно клемм "Общий"

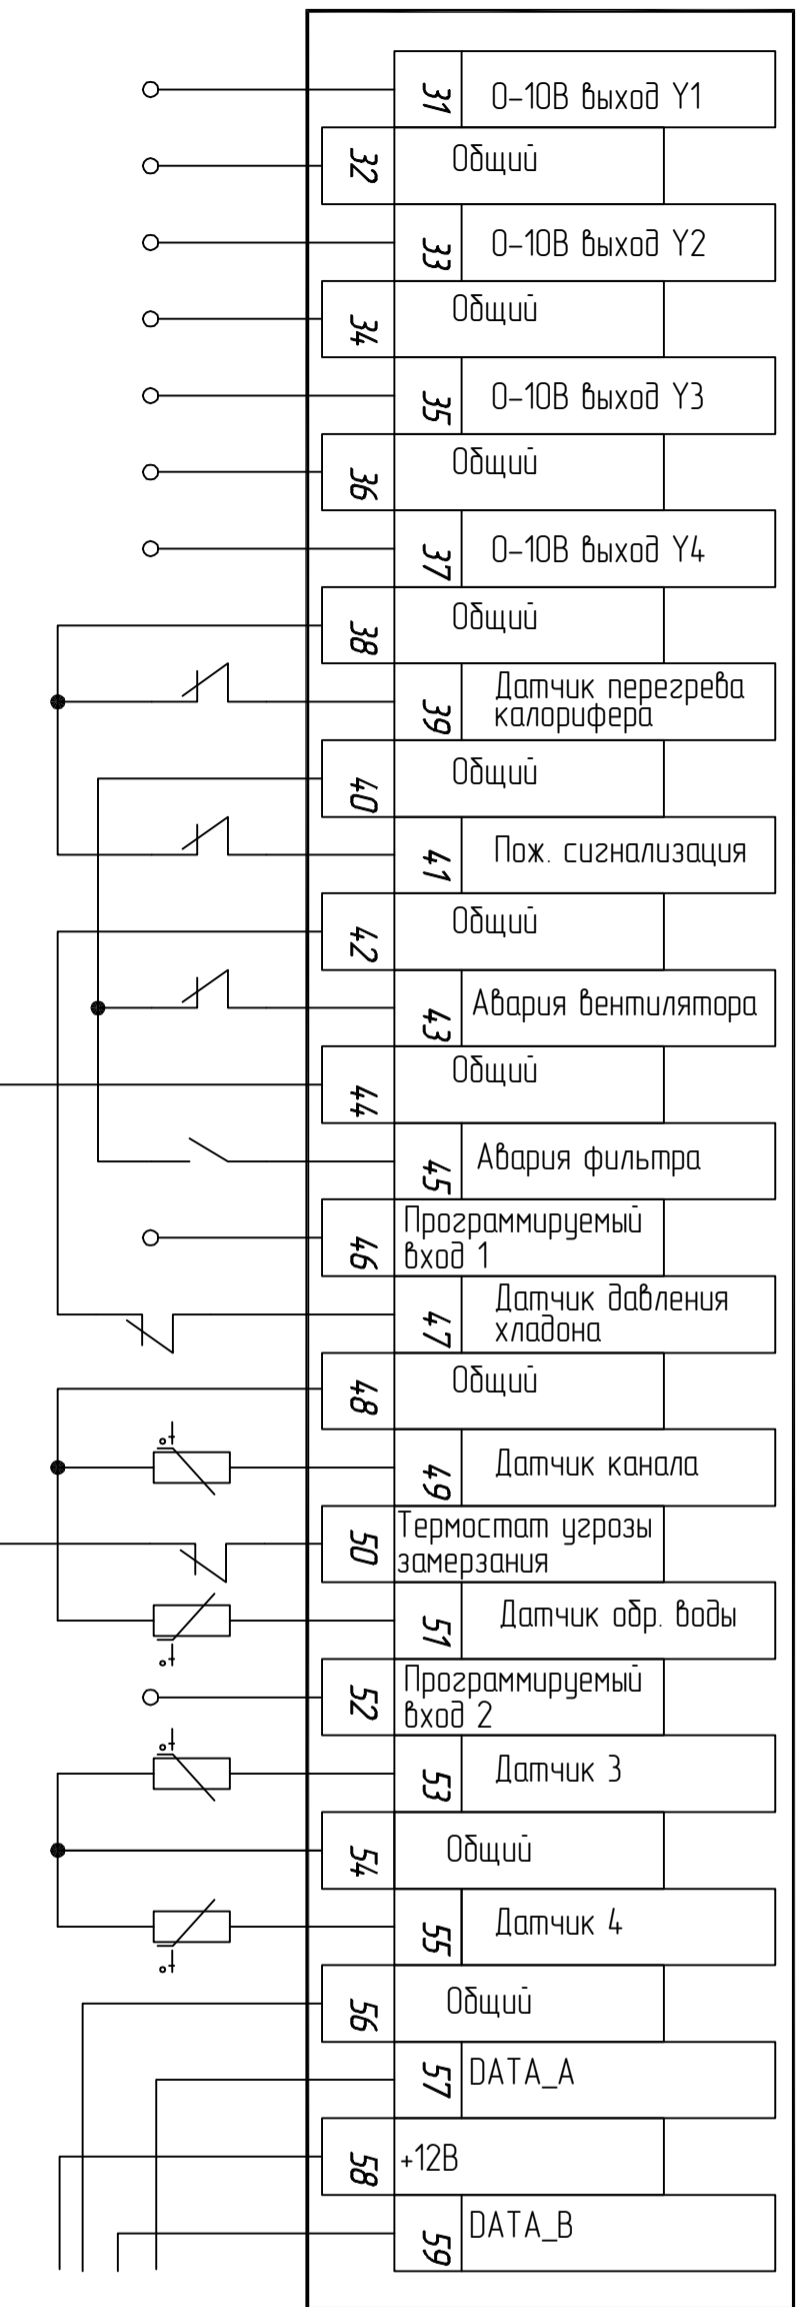


Пульт ДУ
(опция)

Если входы защит с нормально-замкнутыми "сухими" контактами не используются -
НЕОБХОДИМО установить перемычки на соответствующие клеммы!

Изм.	Лист	# док.	Подп.	Дата

MASTERBOX ERR ЭД-13 (однофазный двигатель)
Схема электрическая подключения


Лист

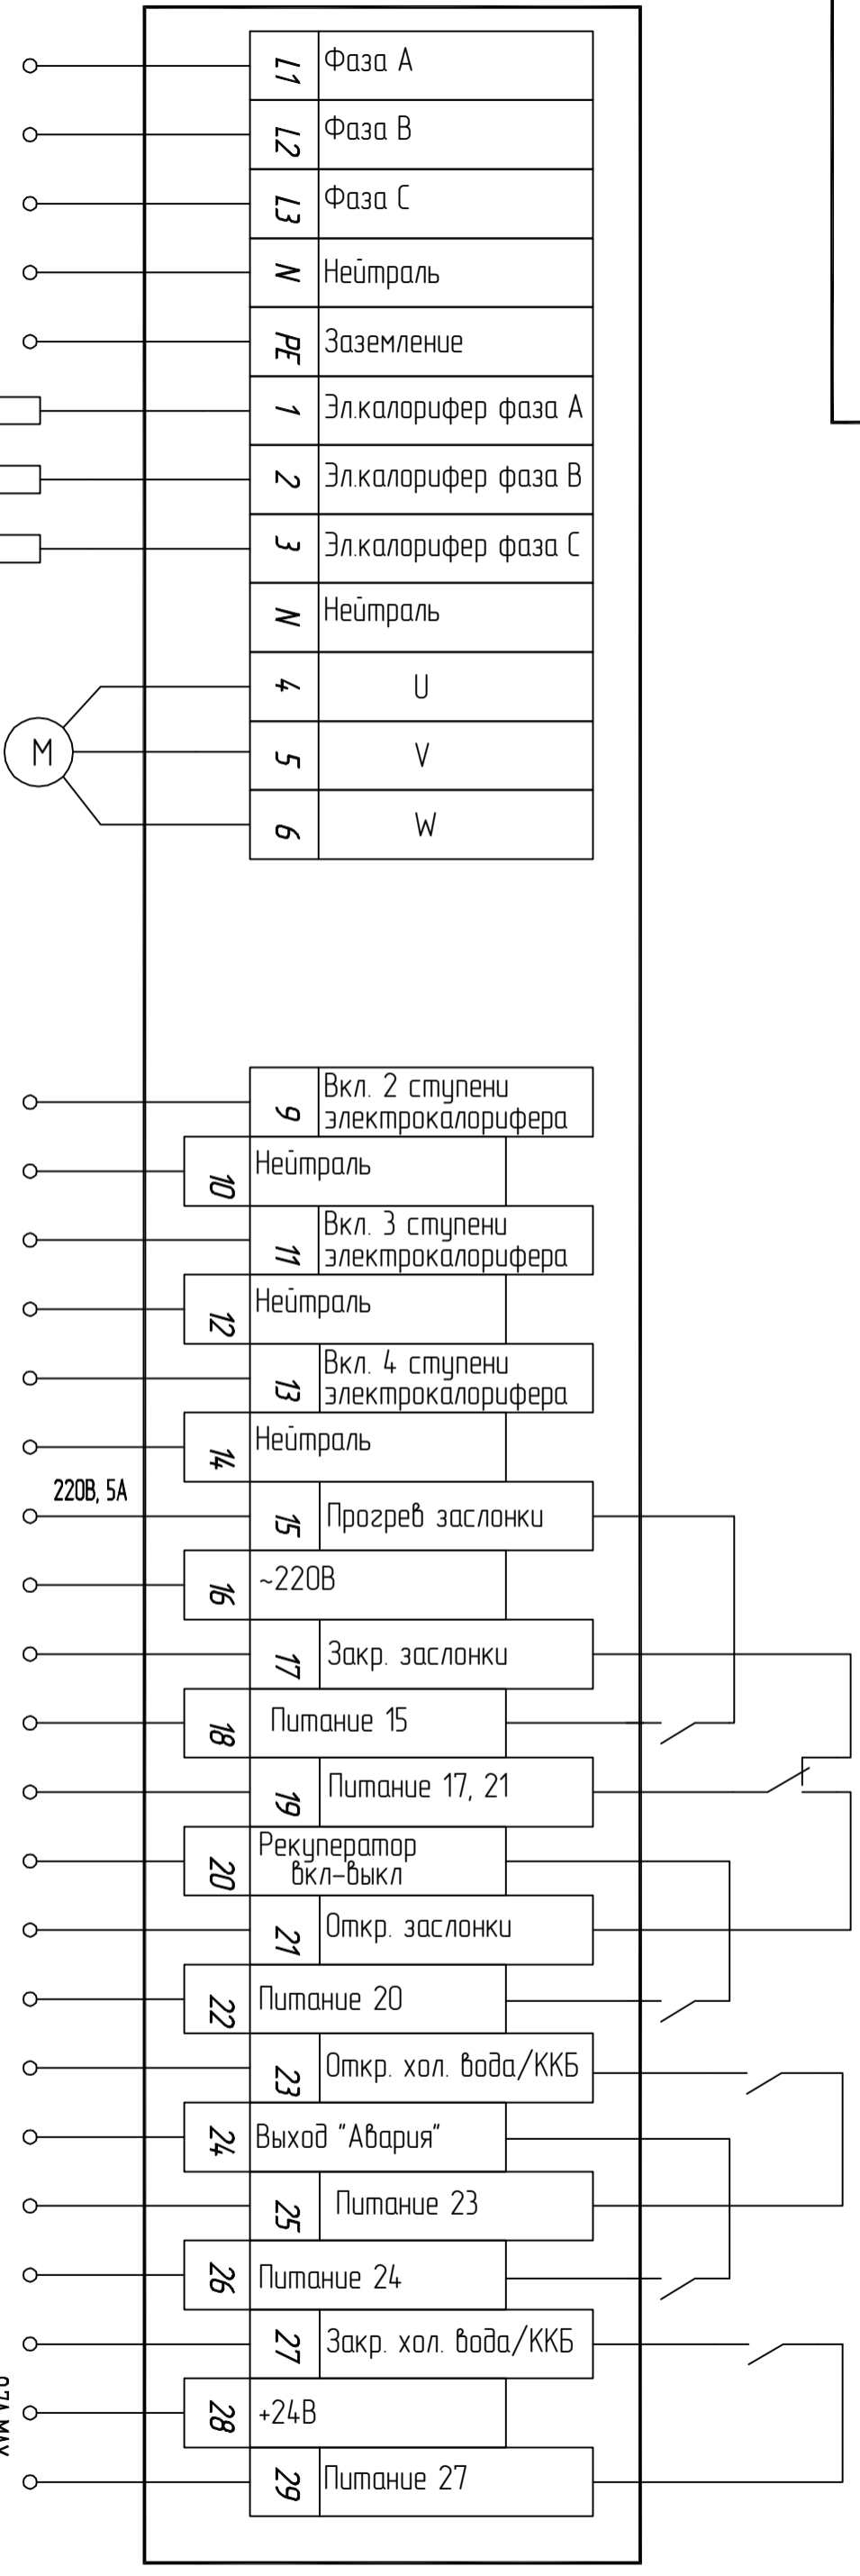

Сеть 380В, 50Гц


Электрокалорифер 1 ступень л/д/в/н max 20А/3х380В

ОТА МАХ. Дополнительно клемм "Общий"

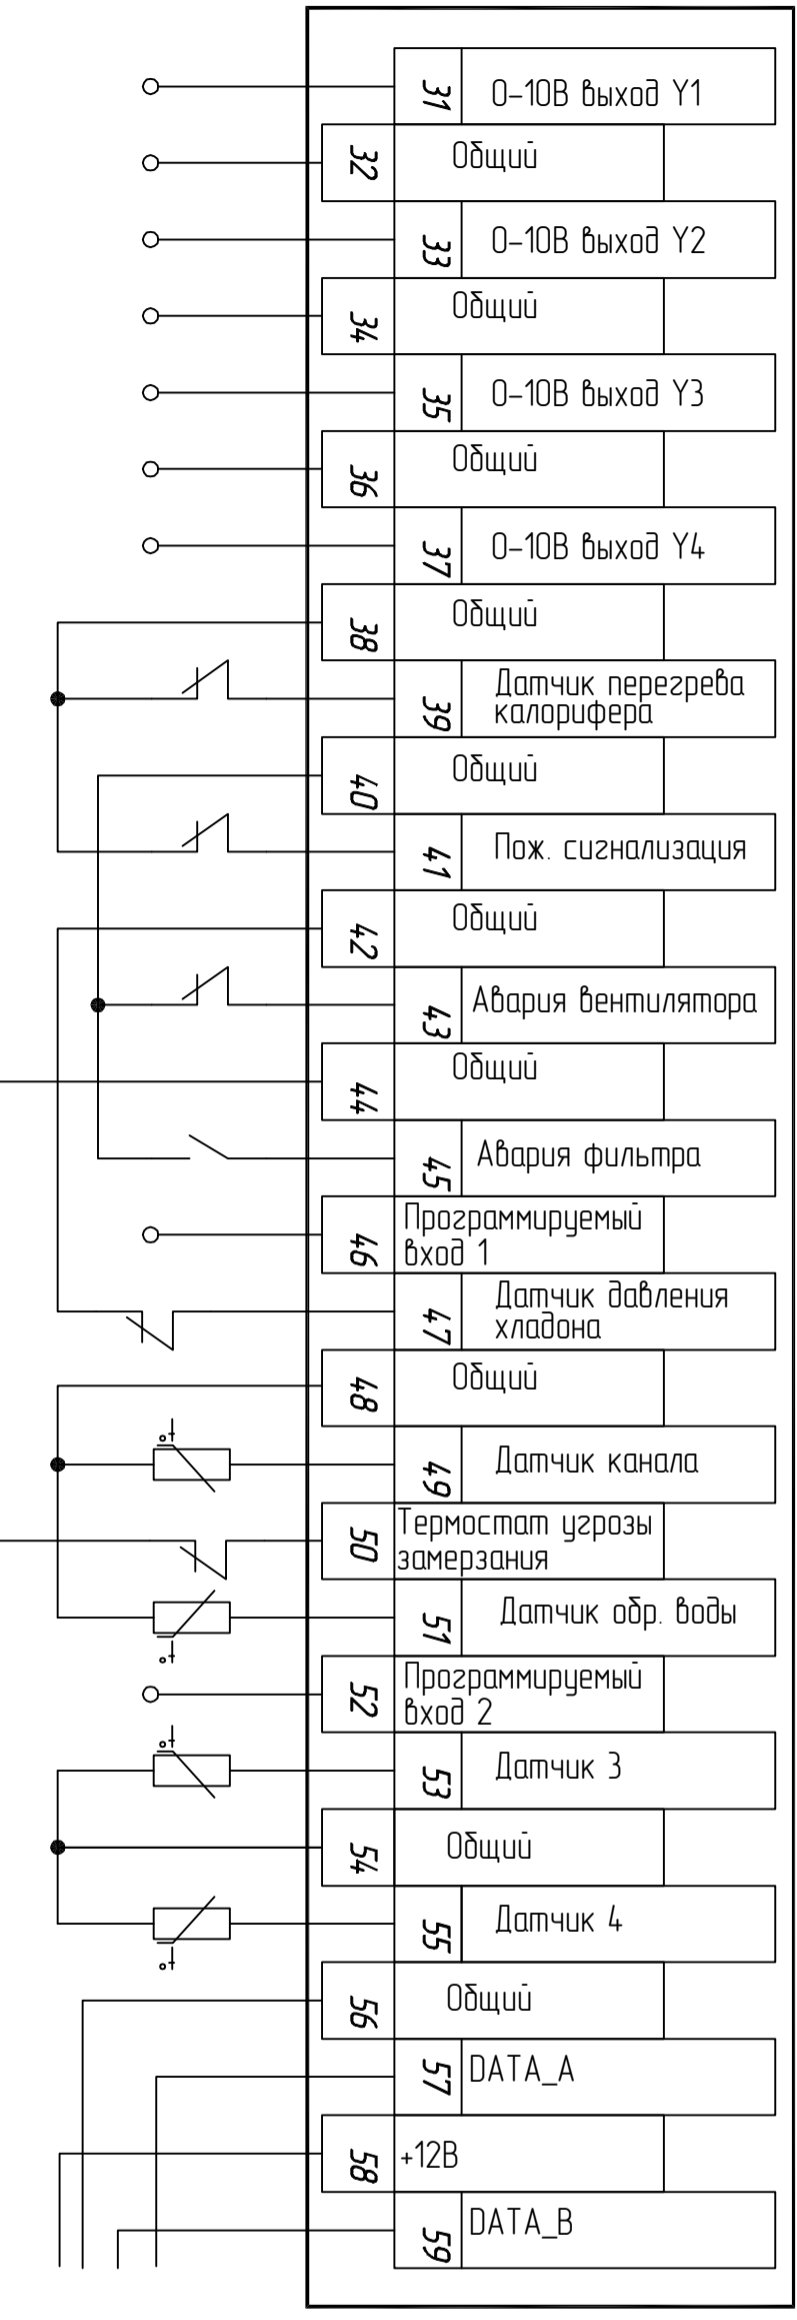

Пульт ДУ (опция)


Если входы защит с нормально-замкнутыми "сухими" контактами не используются - НЕОБХОДИМО установить перемычки на соответствующие клеммы!

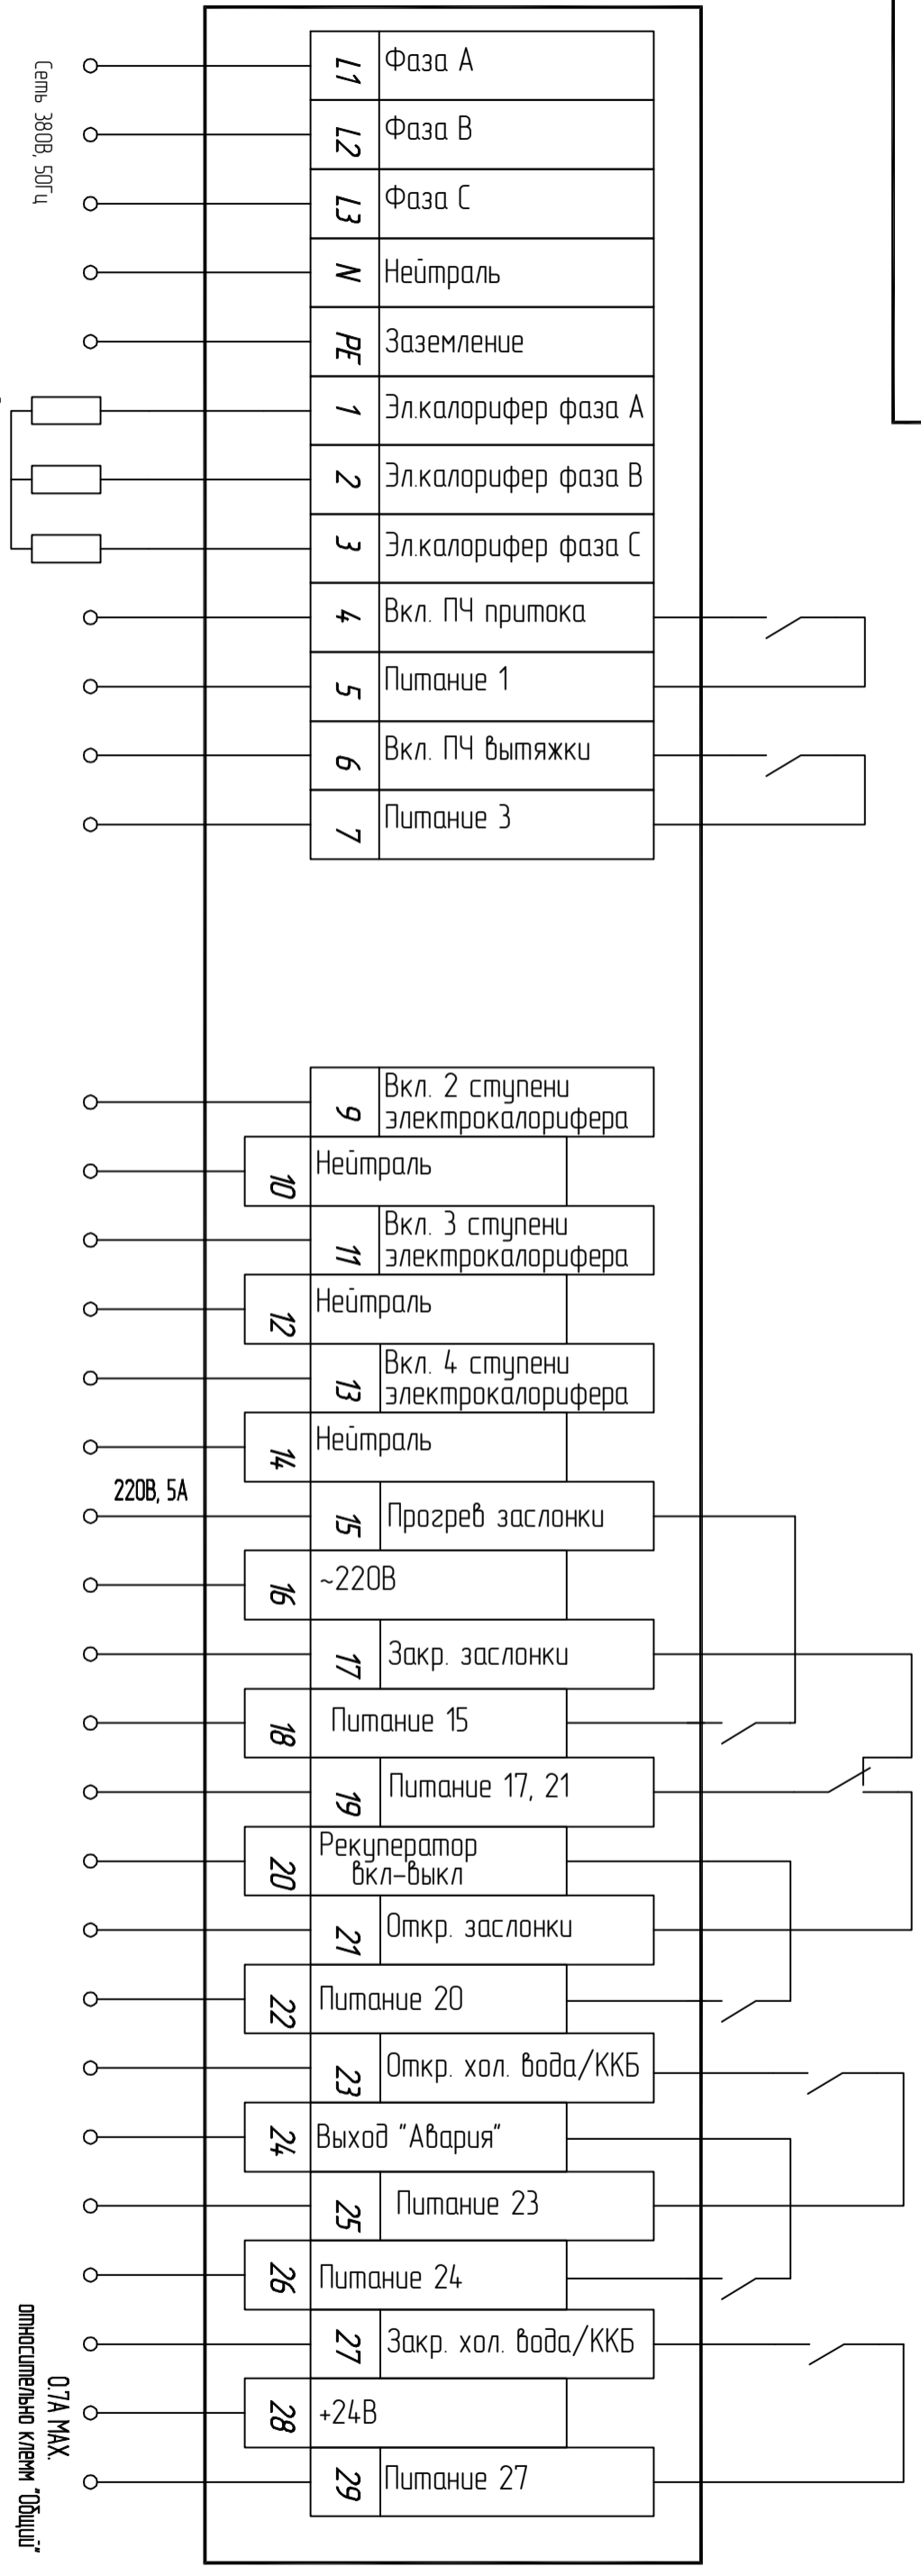

Сеть 380В, 50Гц

Электрокалорифер
1 ступень л/д/н
мощ 20А/3х380В

ОТА МАХ.
одноступенно клемм "Общий"

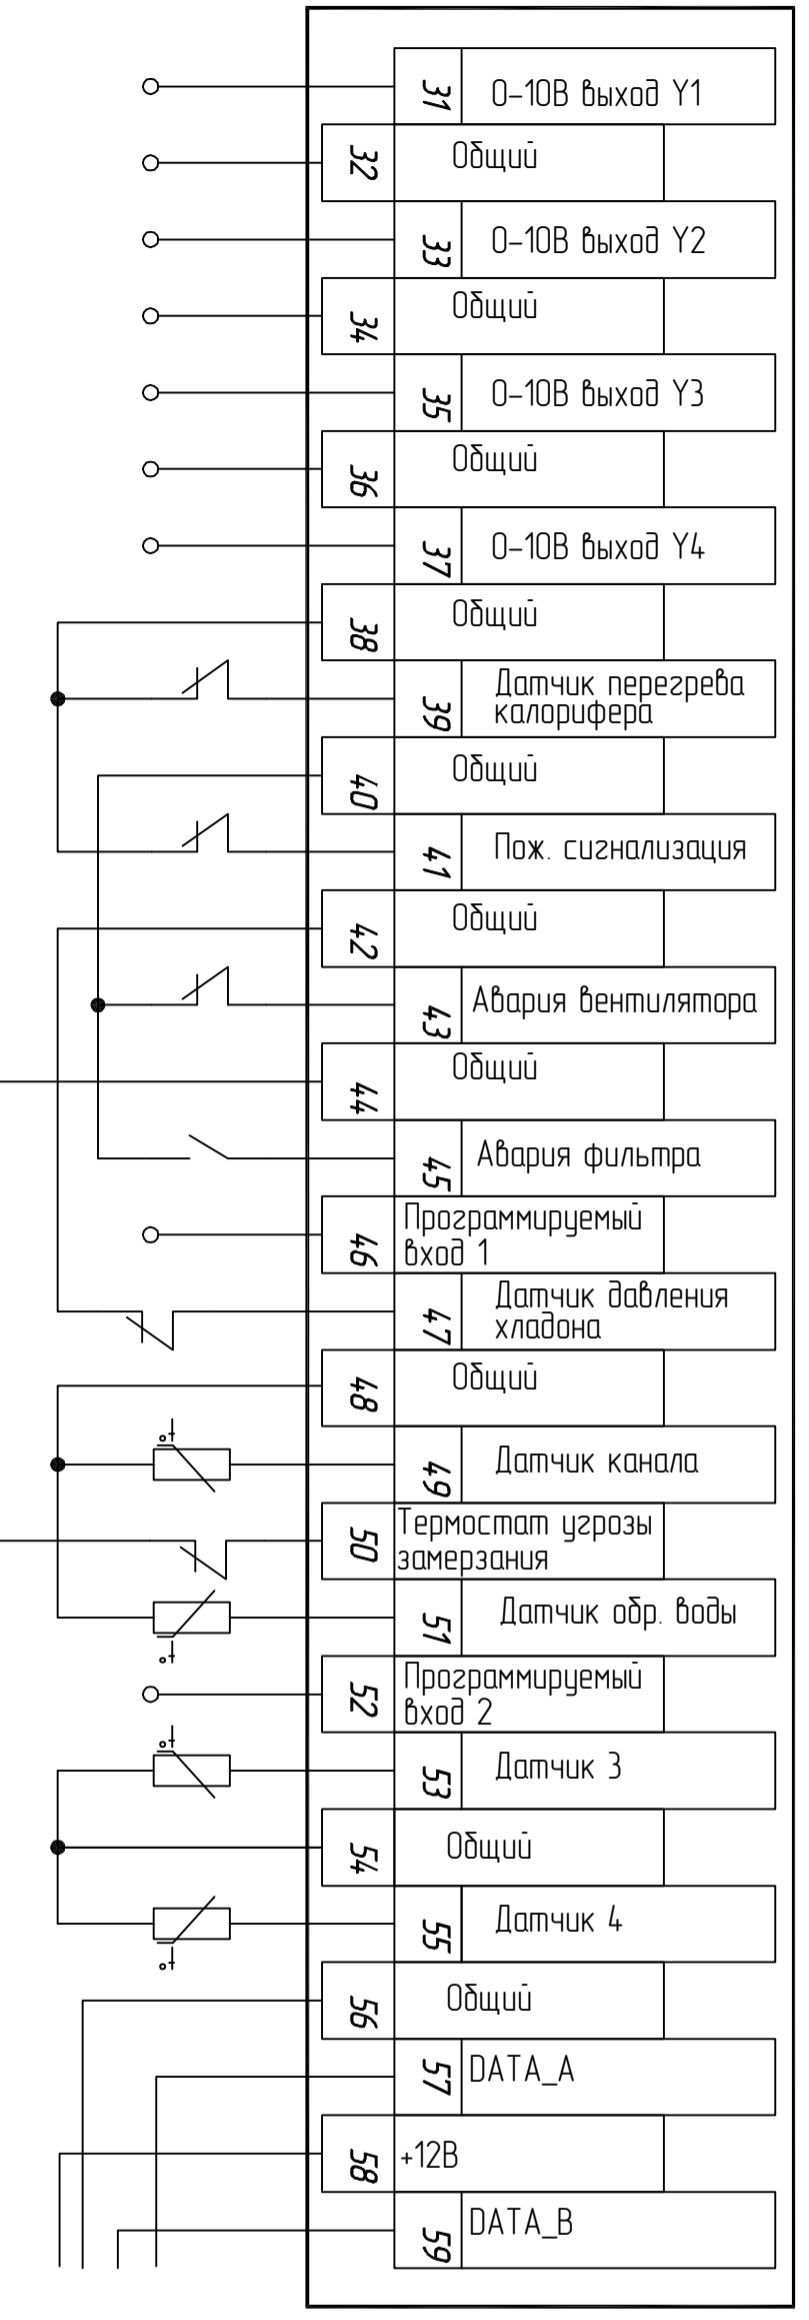

Пульт ДУ
(опция)

Если входы защит с нормально-замкнутыми "сухими" контактами не используются -
НЕОБХОДИМО установить перемычки на соответствующие клеммы!

Изм.	Лист	# док.	Подп.	Дата

MASTERBOX ERR ЭД-13Х
Схема электрическая подключения